
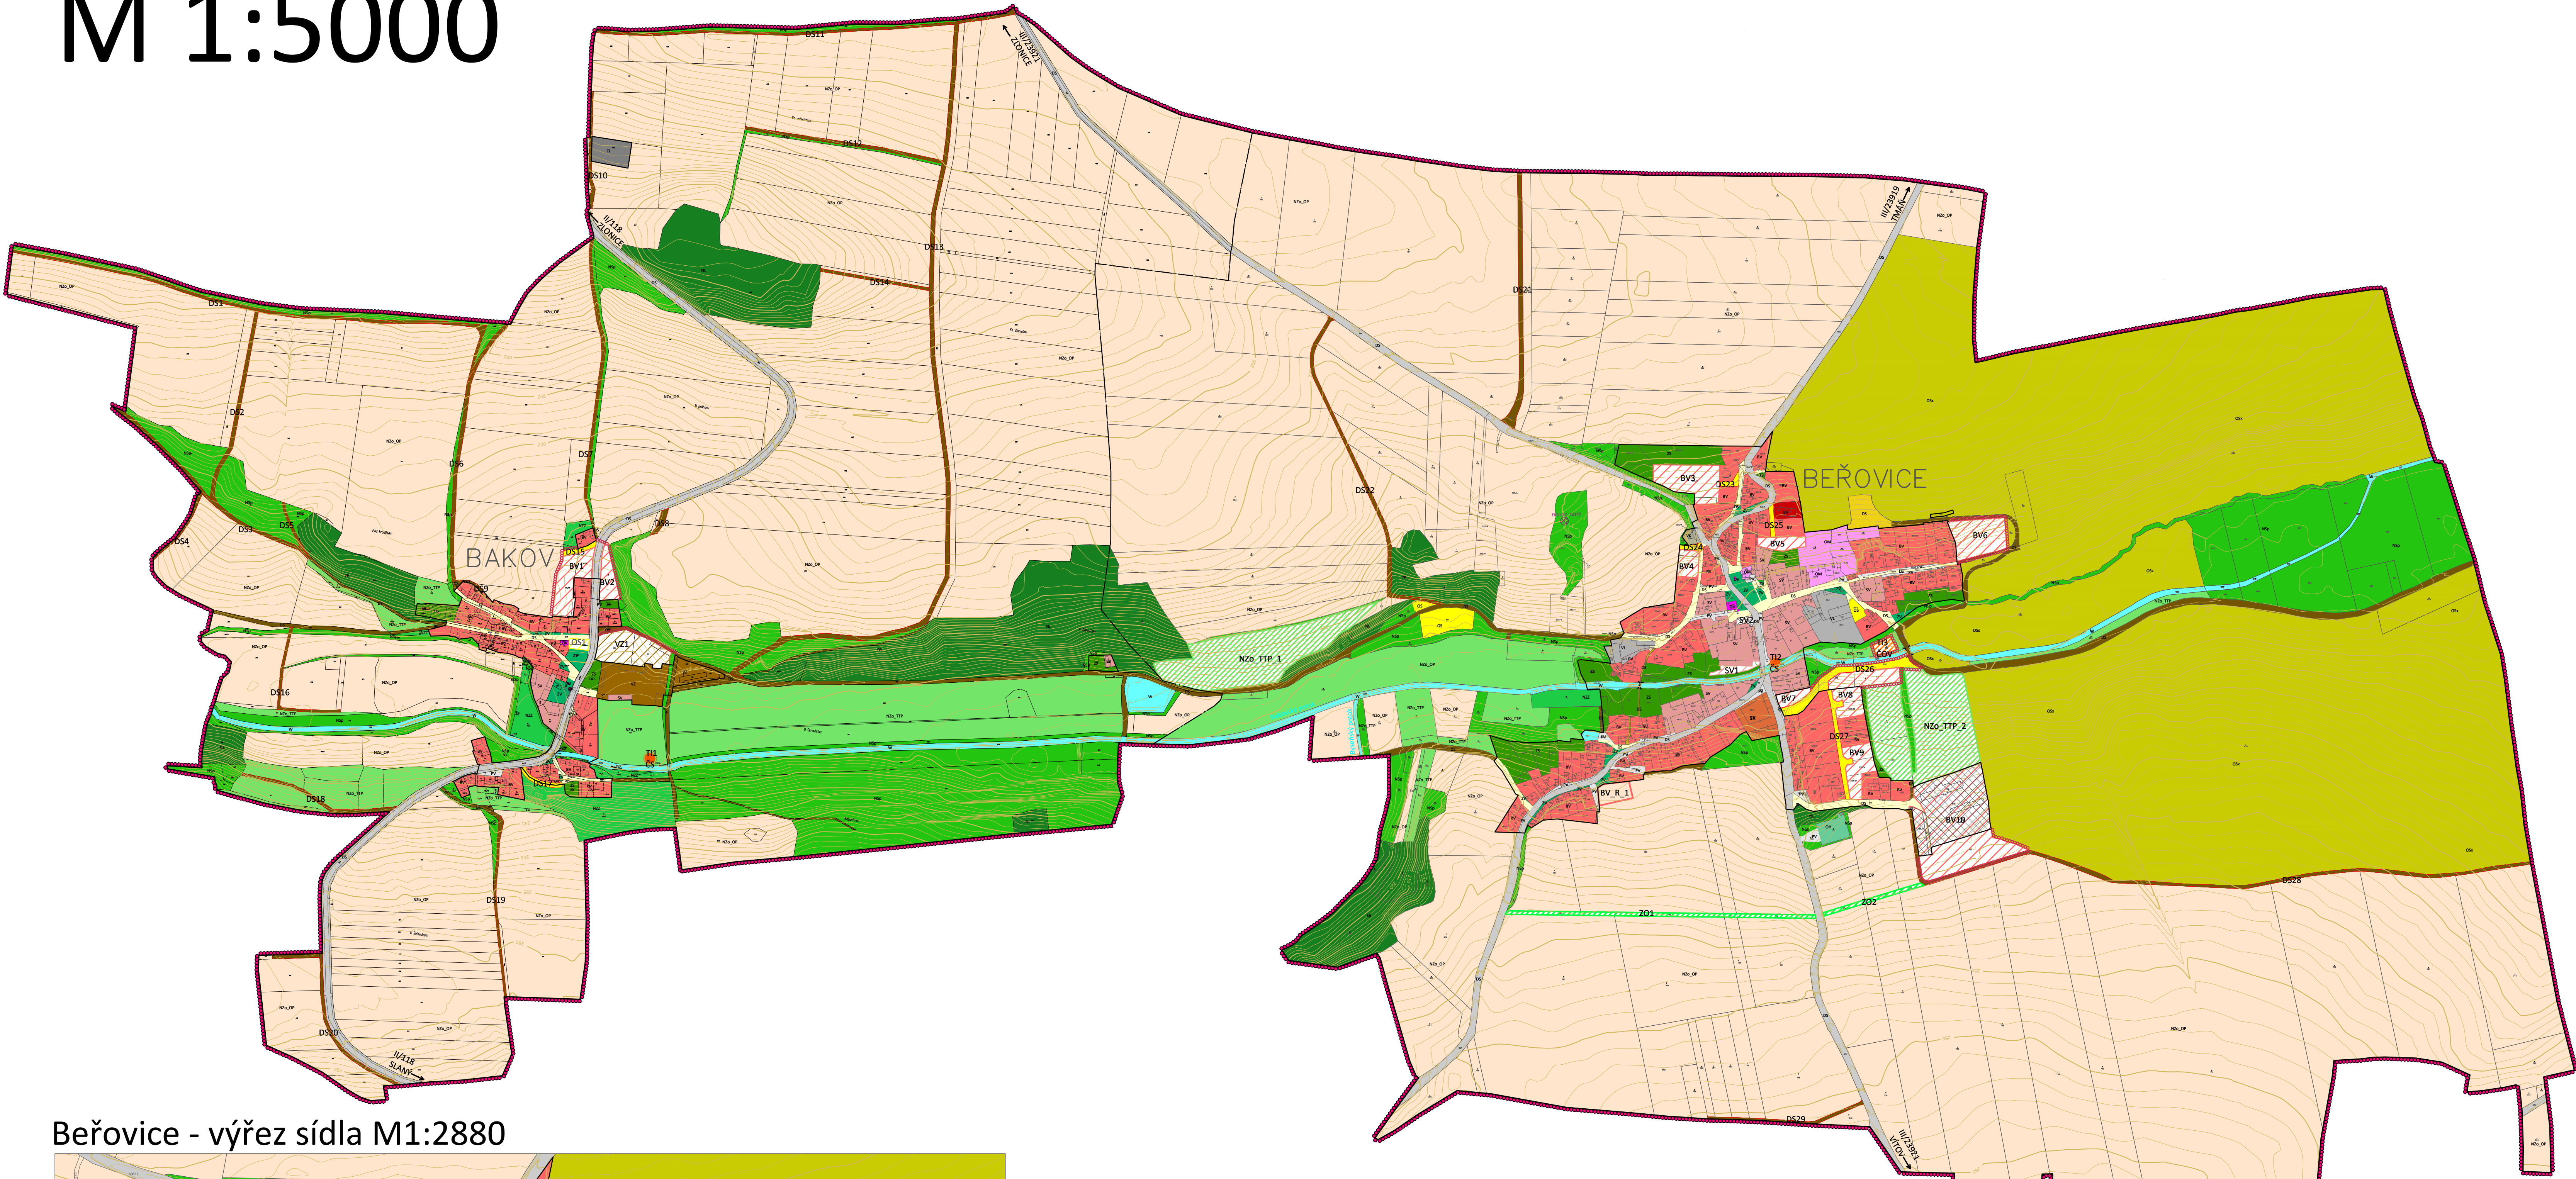


BEŘOVICE


HLAVNÍ VÝKRES

URBANISTICKÁ KONCEPCE S VYMEZENÍM PLOCH S ROZDÍLNÝM ZPŮSOBEM VYUŽITÍ

M 1:5000

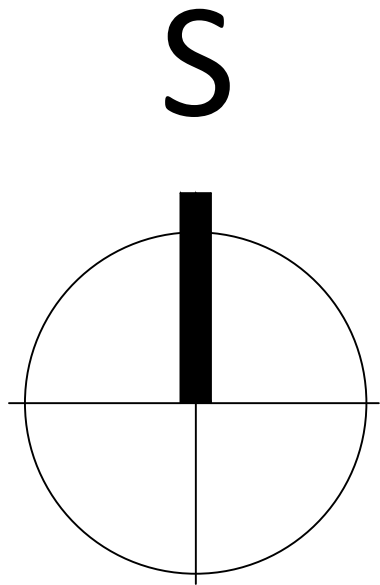

Beřovice - výřez sídla M1:2880

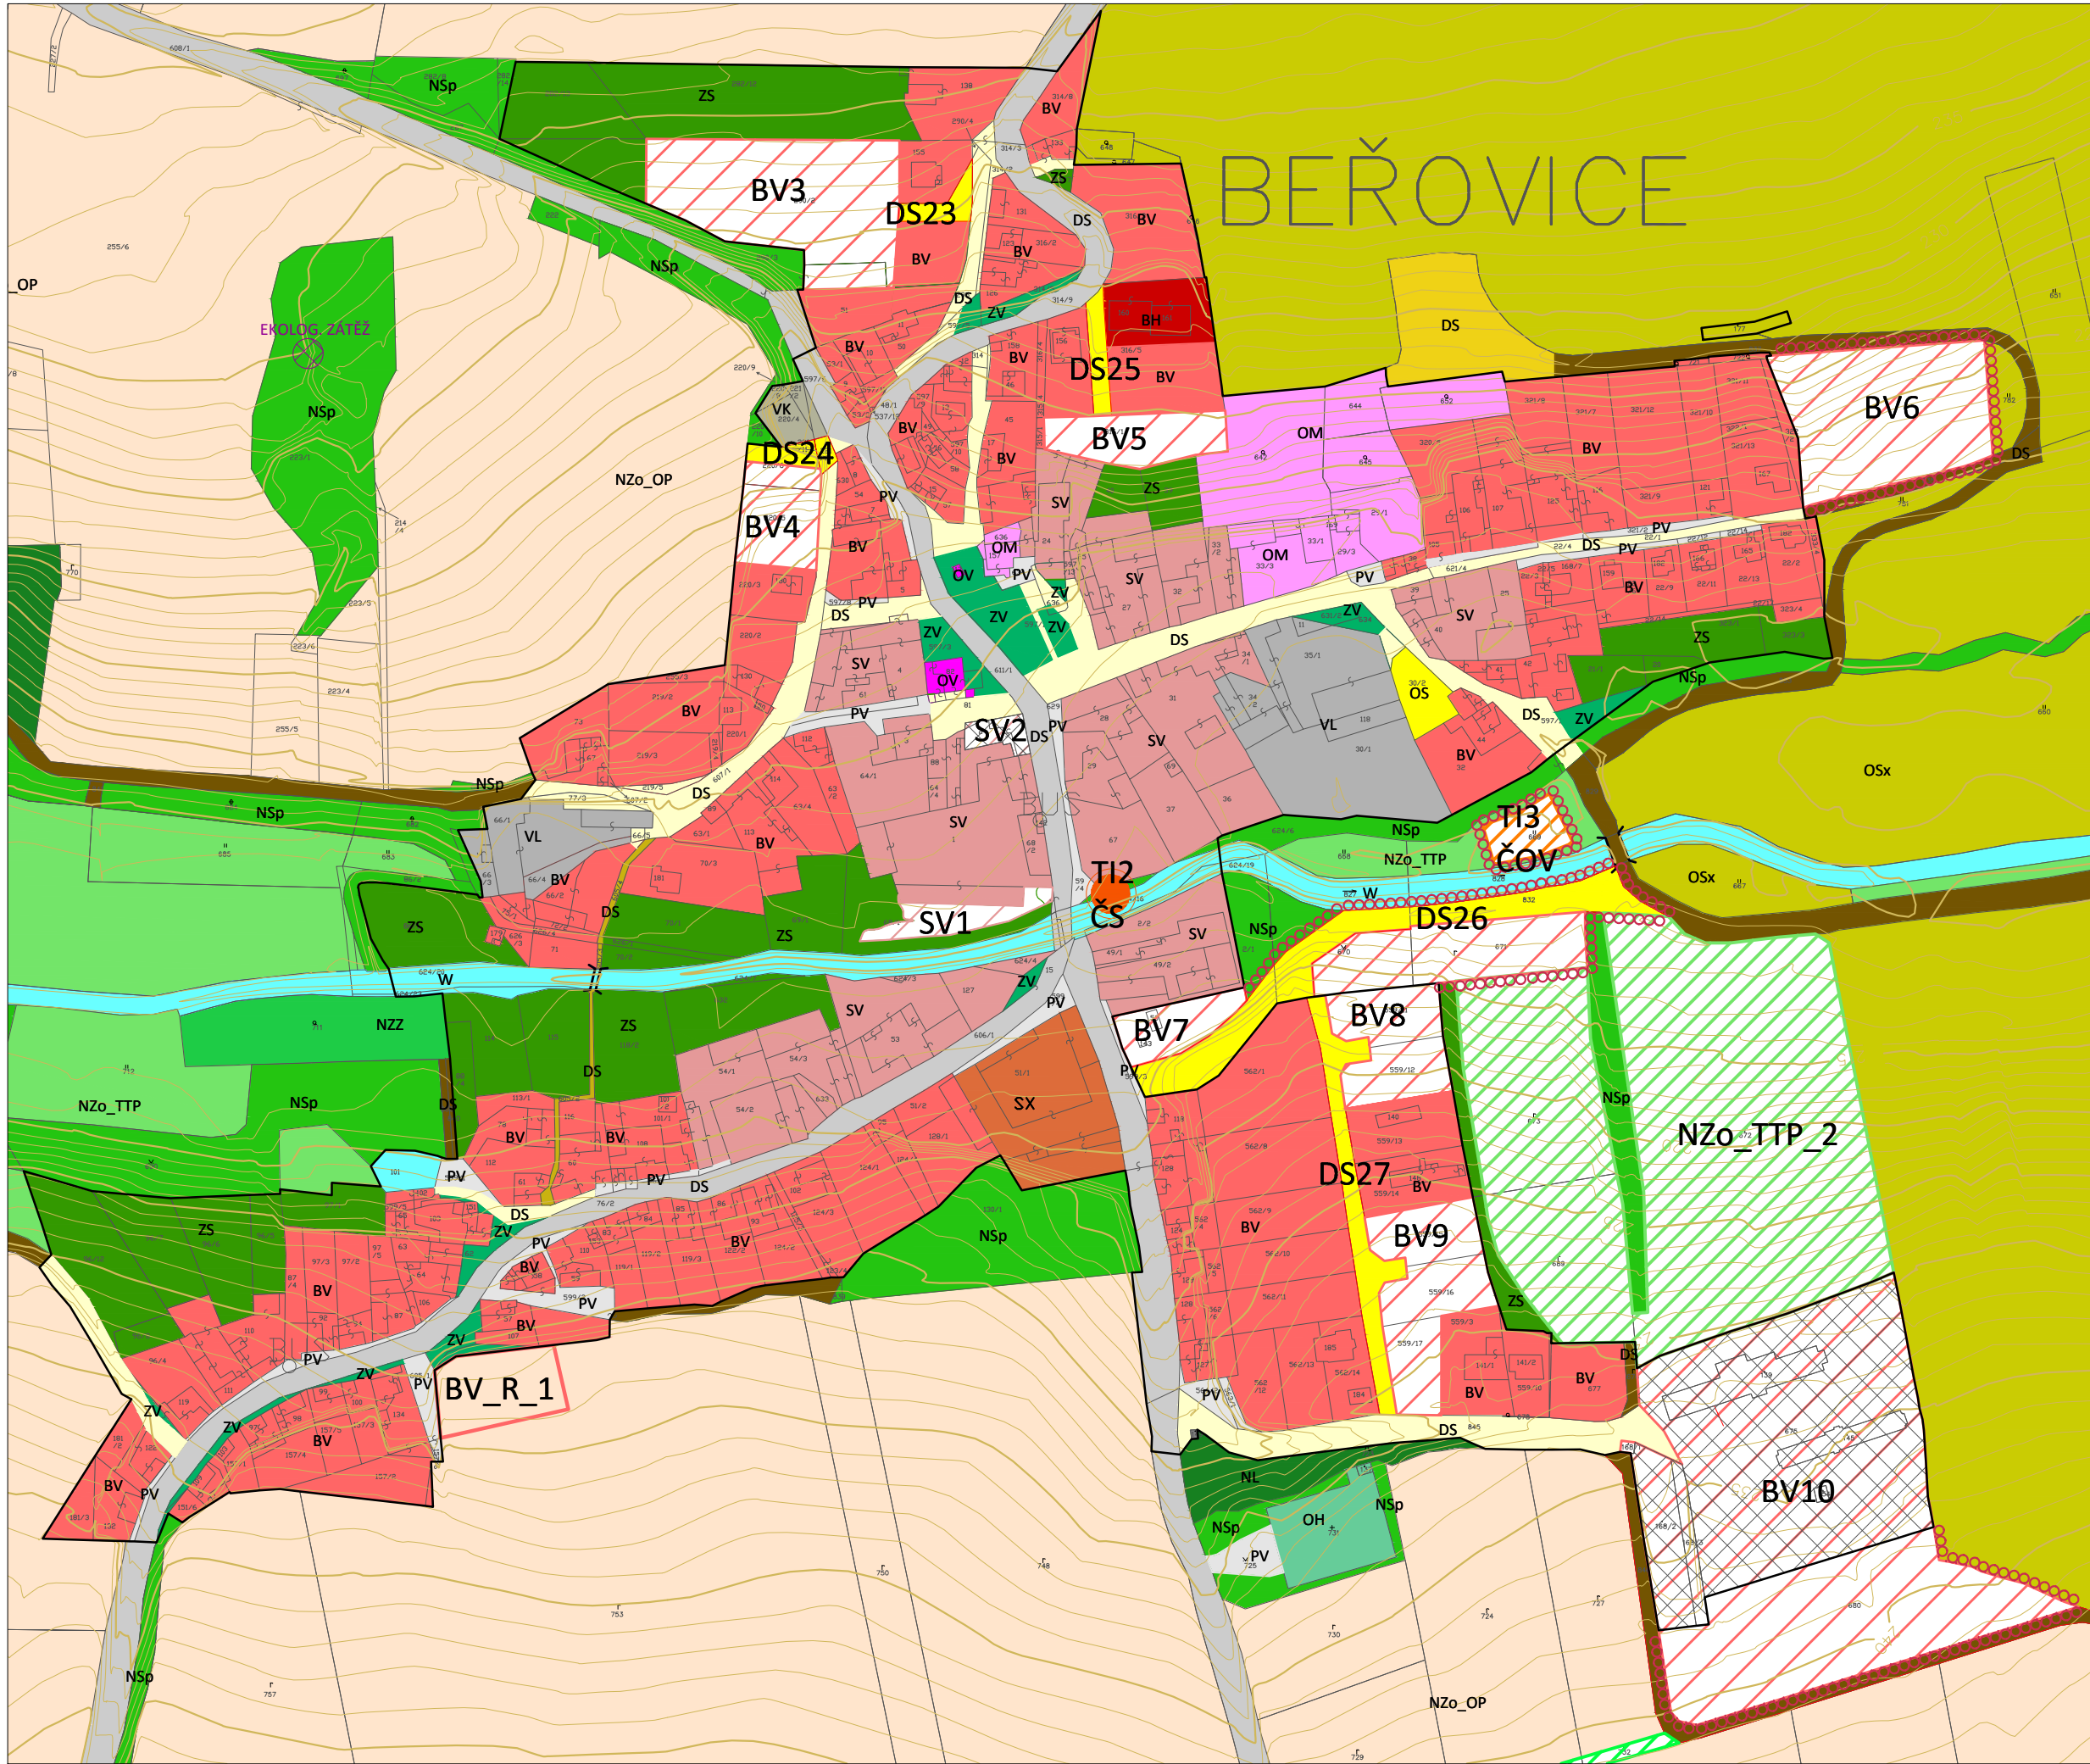

Bakov - výřez sídla M1:2880



LEGENDA:	
HRANICE:	
	Hranice řešeného území
	Hranice katastrálního území
	Hranice zastavěného území
	Hranice zastavitelného území

	Současné využití ploch		Záměry na budoucí využití ploch		Plochy územních rezerv
					Plocha přestavby
Plochy bydlení					
	BH				Bydlení - v bytových domech (BH)
	BV		BV1		Bydlení - v rodinných domech - venkovské(BV)
Plochy občanského vybavení					
	OV				Občanské vybavení - veřejná infrastruktura (OV)
	OM				Občanské vybavení - komerční zařízení malá a střední (OM)
	OS		OS1		Občanské vybavení - tělovýchovná a sportovní zařízení (OS)
	OSx				Občanské vybavení - tělovýchovná a sportovní zařízení - specifické (OSx)
	OH				Občanské vybavení - hřištiny (OH)
Plochy veřejných prostranství					
	PV				Veřejná prostranství (PV)
Plochy zeleně					
	ZV				Zeleň - na veřejných prostranstvích (ZV)
	ZS				Zeleň - soukromá vyhrazená (ZS)
	ZO		ZO1		Zeleň - ochranná a izolační (ZO)
Plochy smíšené obytné					
	SV		SV1		Plochy smíšené obytné - venkovské (SV)
	SX				Plochy smíšené obytné - specifické (SX)
Plochy dopravní infrastruktury					
	DS				Silnice II. a III. třídy (DS)
	DS1		DS1		Místní komunikace (DS)
	DS2		DS2		Účelová komunikace (DS)
	DS3				Pěší komunikace (DS)
	DS4				Hromadné parkoviště (DS)
	JI				Most
	BU				Zastávka autobusu
					Dopravní koridor pro obchvat sídla (VPS D098 ze ZÚ Střek)
					Cyklostezka
Plochy technické infrastruktury					
			TI1		Čistírna odpadních vod
			TI2		Čerpadla odpadních vod
	TI				Technická infrastruktura - inženýrské sítě
Plochy výroby a skladování					
	VL				Výroba a skladování - lehký průmysl (VL)
	VK				Výroba a skladování - skladování (VK)
	VZ		VZ1		Výroba a skladování - zemědělská (VZ)
Plochy vodní a vodohospodářské					
	W				Vodní plochy a toky (W)
Plochy zemědělské					
	NZo_OP				Orná půda (NZo_OP)
	NZo_TTP		NZo_TTP_1		Trvalé travní porosty (NZo_TTP)
	NZZ				Zahrady a sady mimo zastavěné území (NZZ)
Plochy lesní					
	NL				Plochy lesní (NL)
Plochy smíšené nezastavěného území					
	NSp				Plochy smíšené nezastavěného území - přírodní (NSp)

Pořizovatel:	Městský úřad Slaný - Stavební úřad, úřad územního plánování		
Projektant:	 AGROURBANISTICKÝ ATÉLIER Ing. Stanislav Zeman, IČO Příspěvk. Právník, IČO Příspěvk. Právník, IČO Příspěvk. Právník, IČO		
Odpovědný projektant:	Ing. Stanislav Zeman		
Digitální zpracování:	Ing.arch. Václava Dandová		
Název akce:	OBEC Beřovice Územní plán	Etapa	
Název výkresu:		Datum	12/2015
		Měřítko	1 : 5 000
Hlavní výkres - urbanistická koncepce s vymezením ploch s rozdílným způsobem využití	Formát	A0	
	Číslo výkresu	Číslo Paré	
Část dokumentace:	Územní plán	2	