
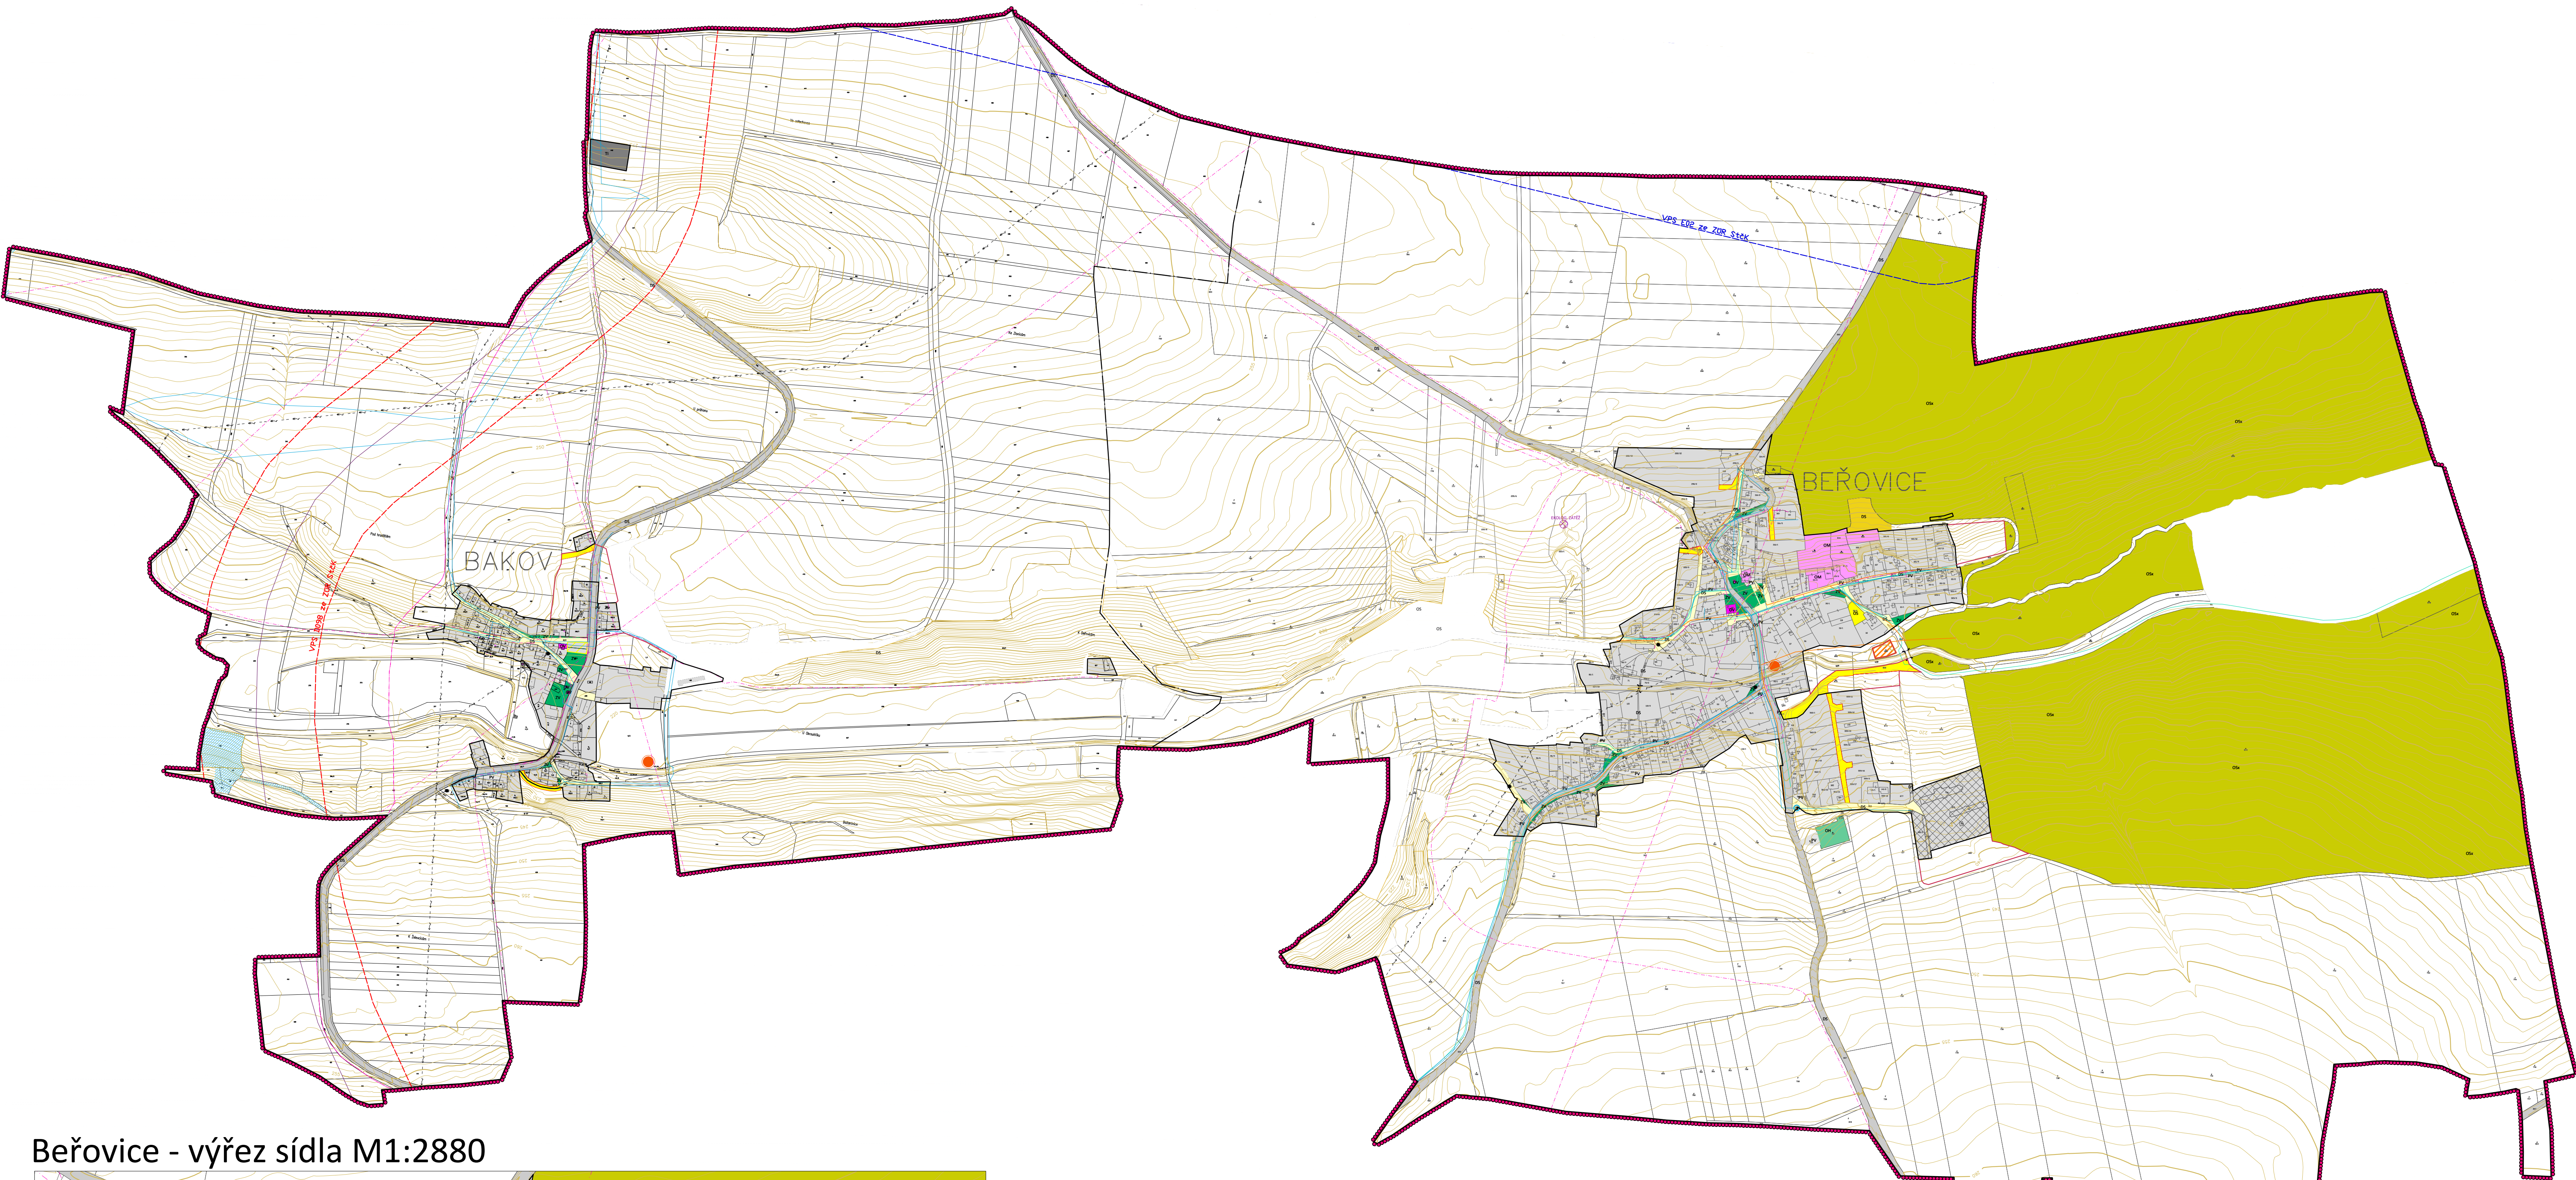



BEŘOVICE

VÝKRES VEŘEJNÉ INFRASTRUKTURY


M 1:5000

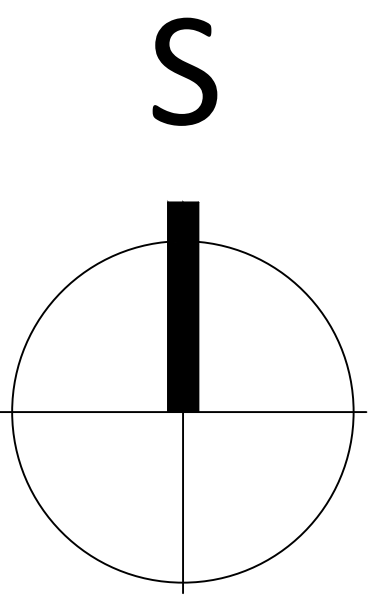

Beřovice - výřez sídla M1:2880

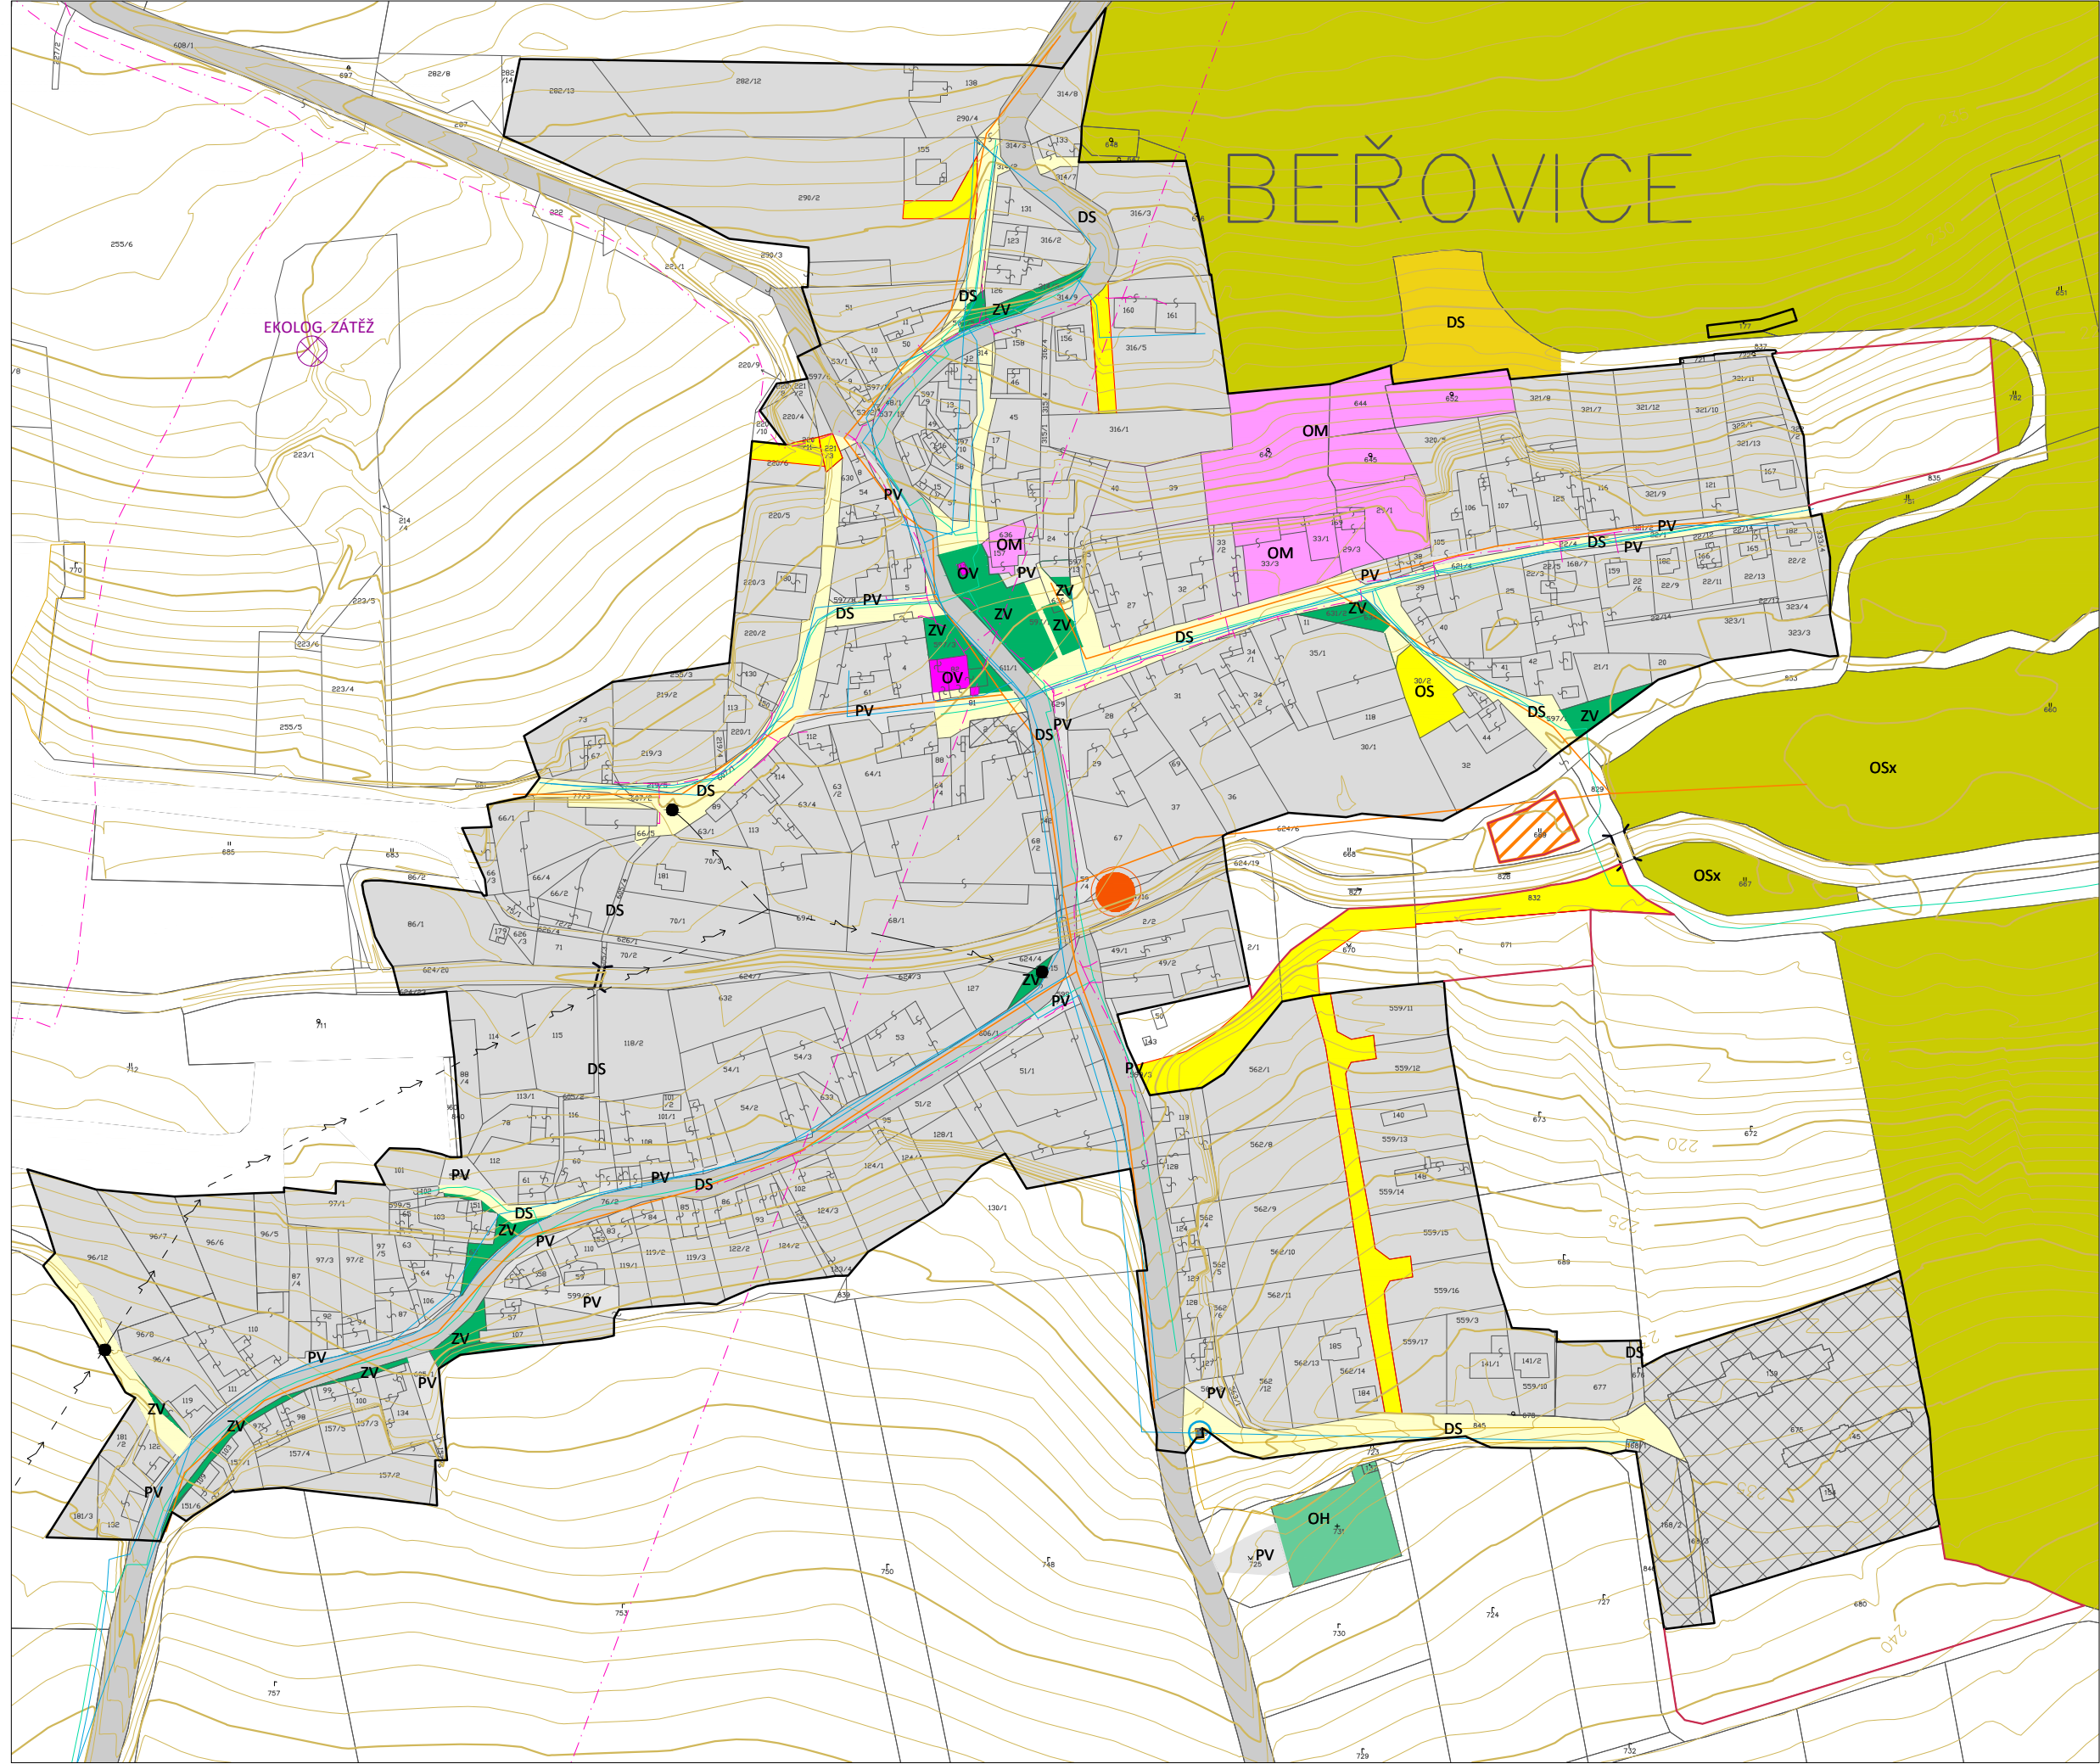

Bakov - výřez sídla M1:2880

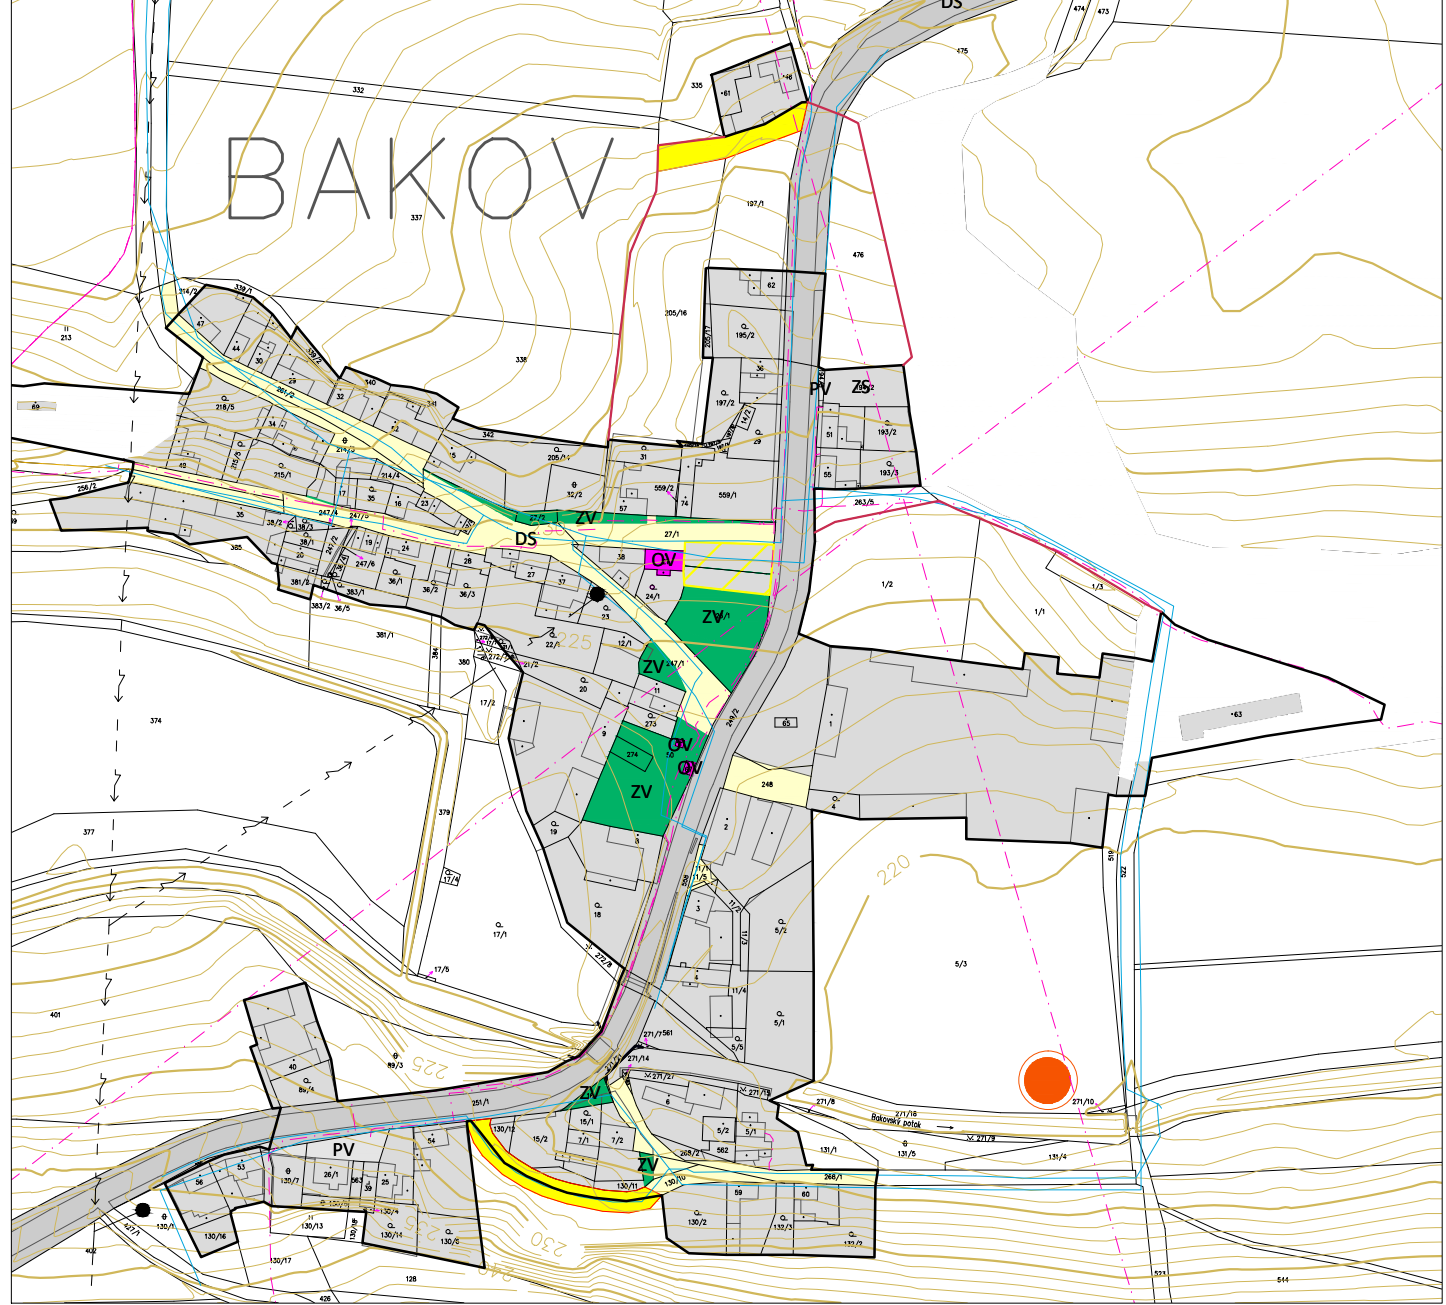

LEGENDA:			
HRANICE:			
			Hranice řešeného území
			Hranice katastrálního území
			Hranice zastavěného území
			Hranice zastavitelného území
			Současné využití ploch
			Zeměměry na budoucí využití ploch
			Plochy územních rezerv
			Plocha přestavby
			Zastavěné území
Plochy občanského vybavení			
			Občanské vybavení - veřejná infrastruktura (OV)
			Občanské vybavení - komerční zařízení malá a střední (OM)
			Občanské vybavení - tělovýchovná a sportovní zařízení (OS)
			Občanské vybavení - tělovýchovná a sportovní zařízení - specifické (OSx)
			Občanské vybavení - hřištní (OH)
Plochy veřejných prostranství			
			Veřejná prostranství (PV)
			Komunikační vedení (OP 1m)
Plochy dopravní infrastruktury			
			Silnice II. a III. třídy (DS)
			Místní komunikace (DS)
			Hromadné parkoviště (DS)
			Most
			Zastávka autobusu
			Dopravní koridor pro obchvat sídla (VPS D098 ze ZÚR Střek)
Plochy technické infrastruktury			
			Technická infrastruktura - inženýrské sítě (TI)
			Venkovní vedení elektrické energie VN 22kV (OP 10m)
			Venkovní vedení elektrické energie VN 110kV (OP 15m)
			Venkovní vedení elektrické energie VN 400kV (OP 40m)
			Koridor VN 400kV (VPS E02 ze ZÚR Střek)
			Trafo stanice (OP 30m)
			Vodovodní síť (OP 1m)
			Vodní zdroj
			Vedení plynovodu (OP 1m)
			Kanalizace dešťová (OP 1m)
			Čistírna odpadních vod
			Čerpací stanice odpadních vod
			Technická infrastruktura - inženýrské sítě
			Komunikační vedení (OP 1m)

Pořizovatel:			Městský úřad Slaný - Stavební úřad, úřad územního plánování		
Projektant:					
Odpovědný projektant:			Ing. Stanislav Zeman		
Digitální zpracování:			Ing.arch. Václava Dandová		
Název akce:			Etapa		
OBEC Beřovice			Datum		12/2015
Územní plán			Měřítko		1 : 5 000
Název výkresu:			Formát		A0
Koncept veřejné infrastruktury			Číslo výkresu		Číslo Paré
Část dokumentace:			4		
Územní plán					